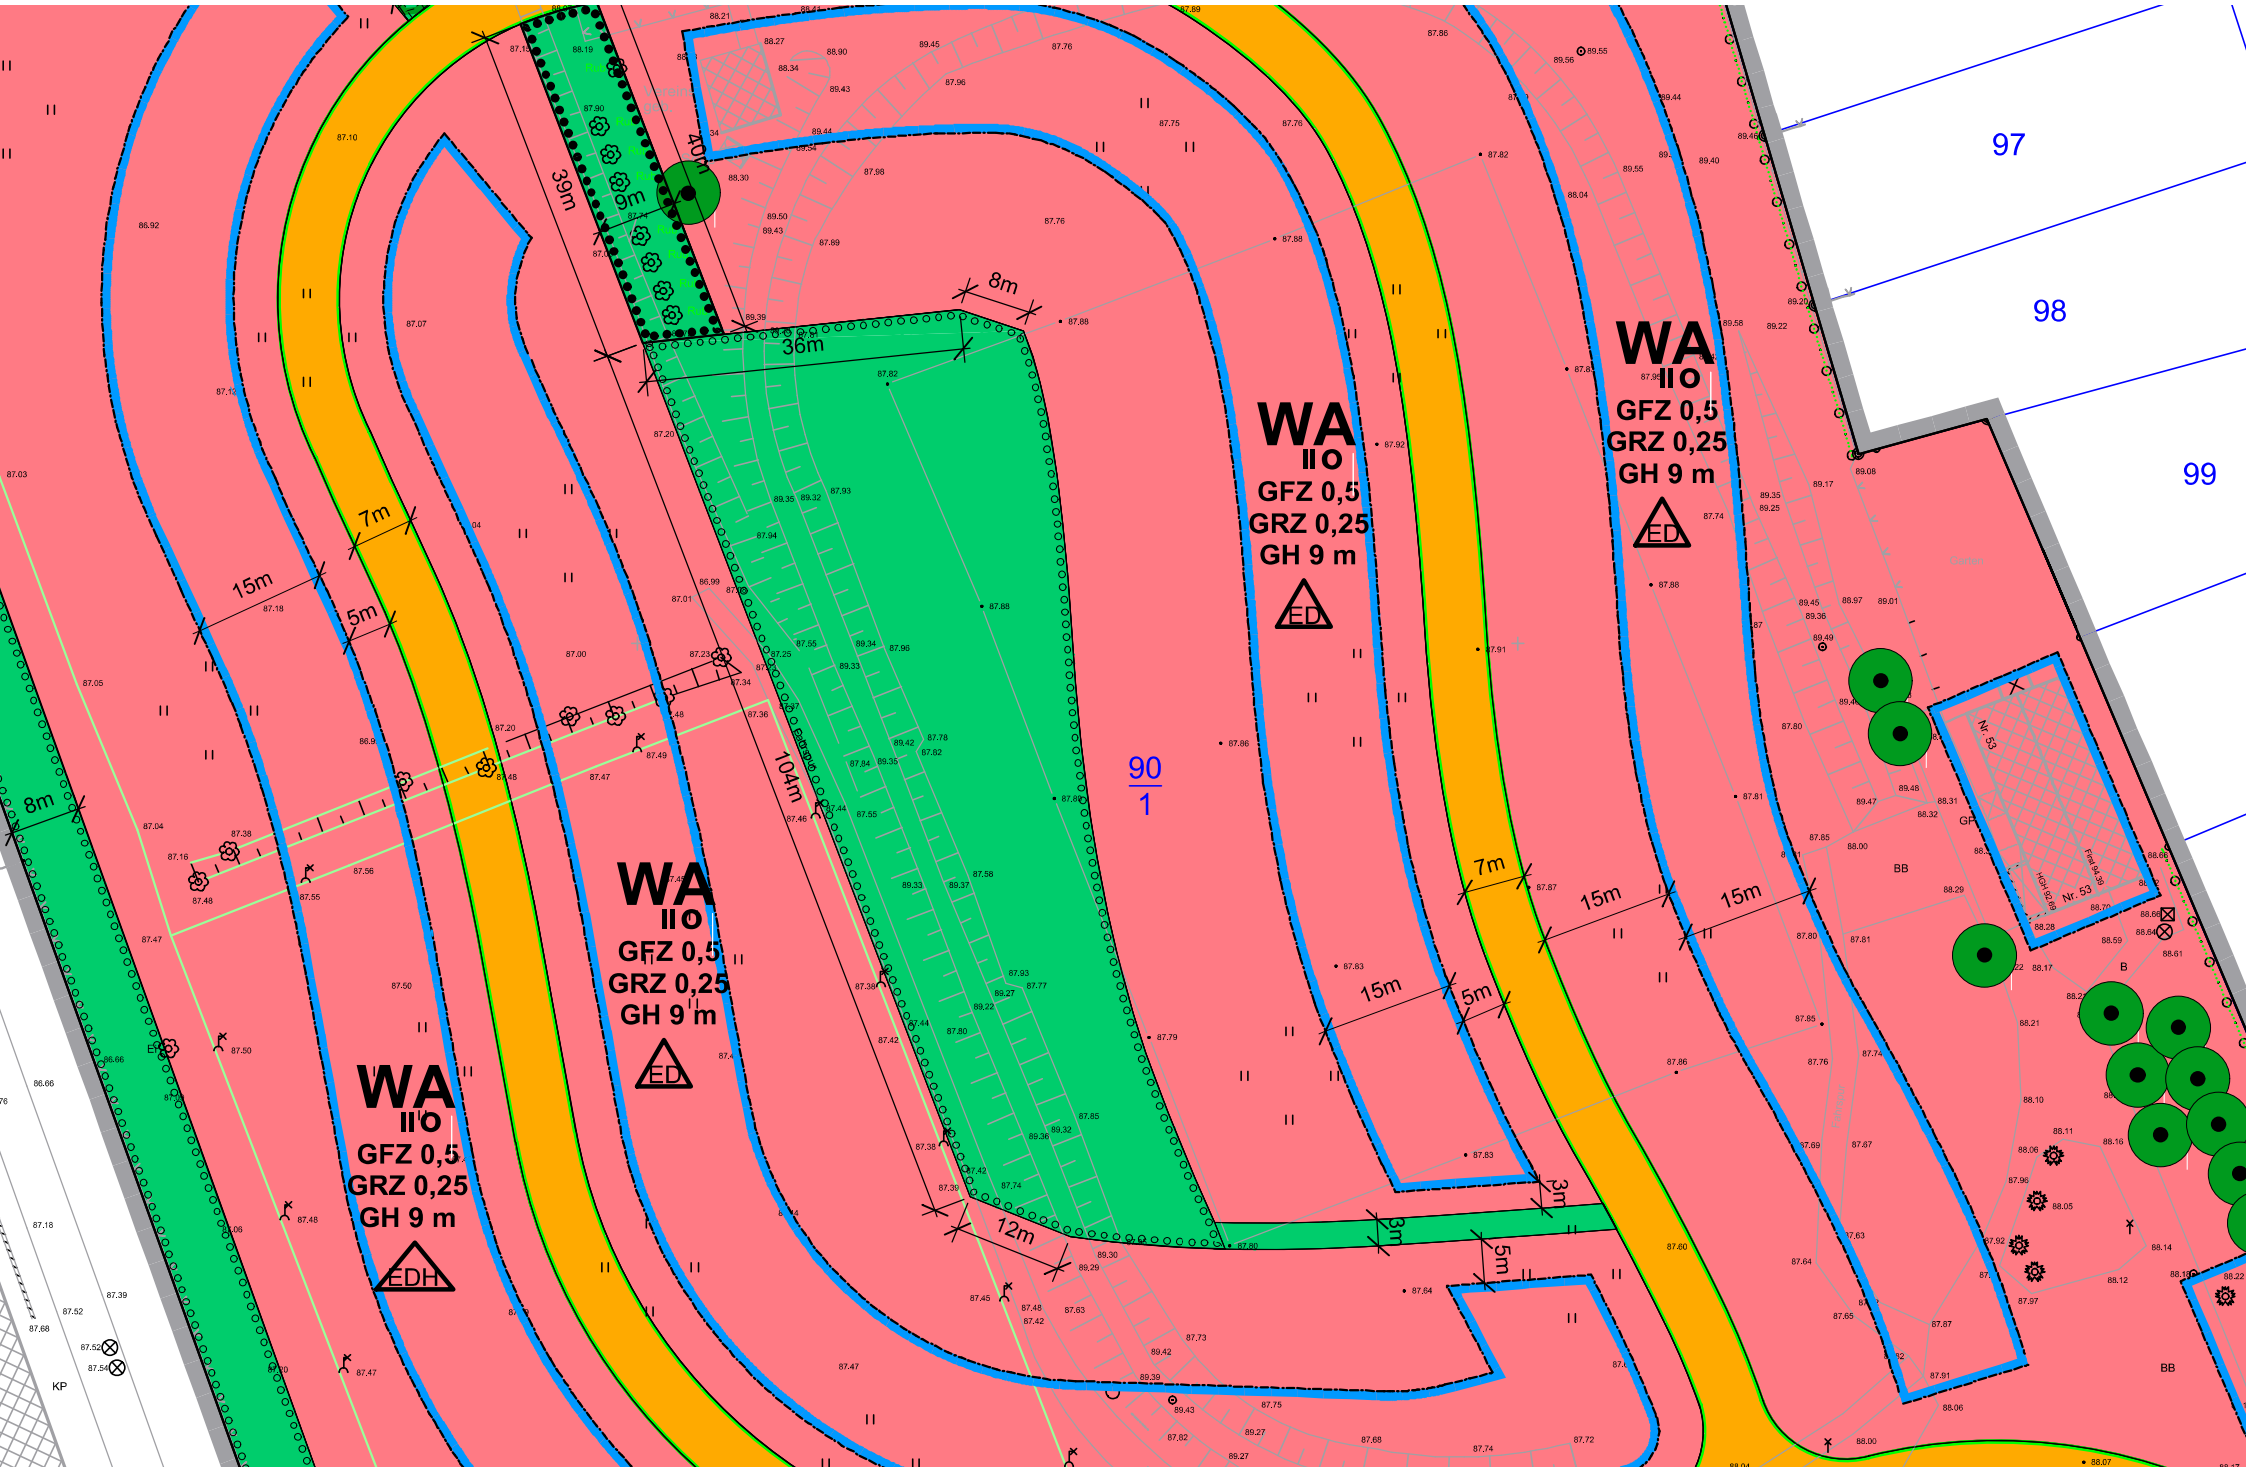
WA
II O
GFZ 0,5
GRZ 0,25
GH 9 m
ED
WA
II O
GFZ 0,5
GRZ 0,25
GH 9 m
ED
WA
II O
GFZ 0,5
GRZ 0,25
GH 9 m
EDH
WA
II O
GFZ 0,5
GRZ 0,25
GH 9 m
ED
90
1
97
98
99
39m
40m
9m
8m
36m
7m
15m
5m
8m
104m
12m
3m
3m
5m
7m
15m
15m
5m
Nr. 53
BB
KP